


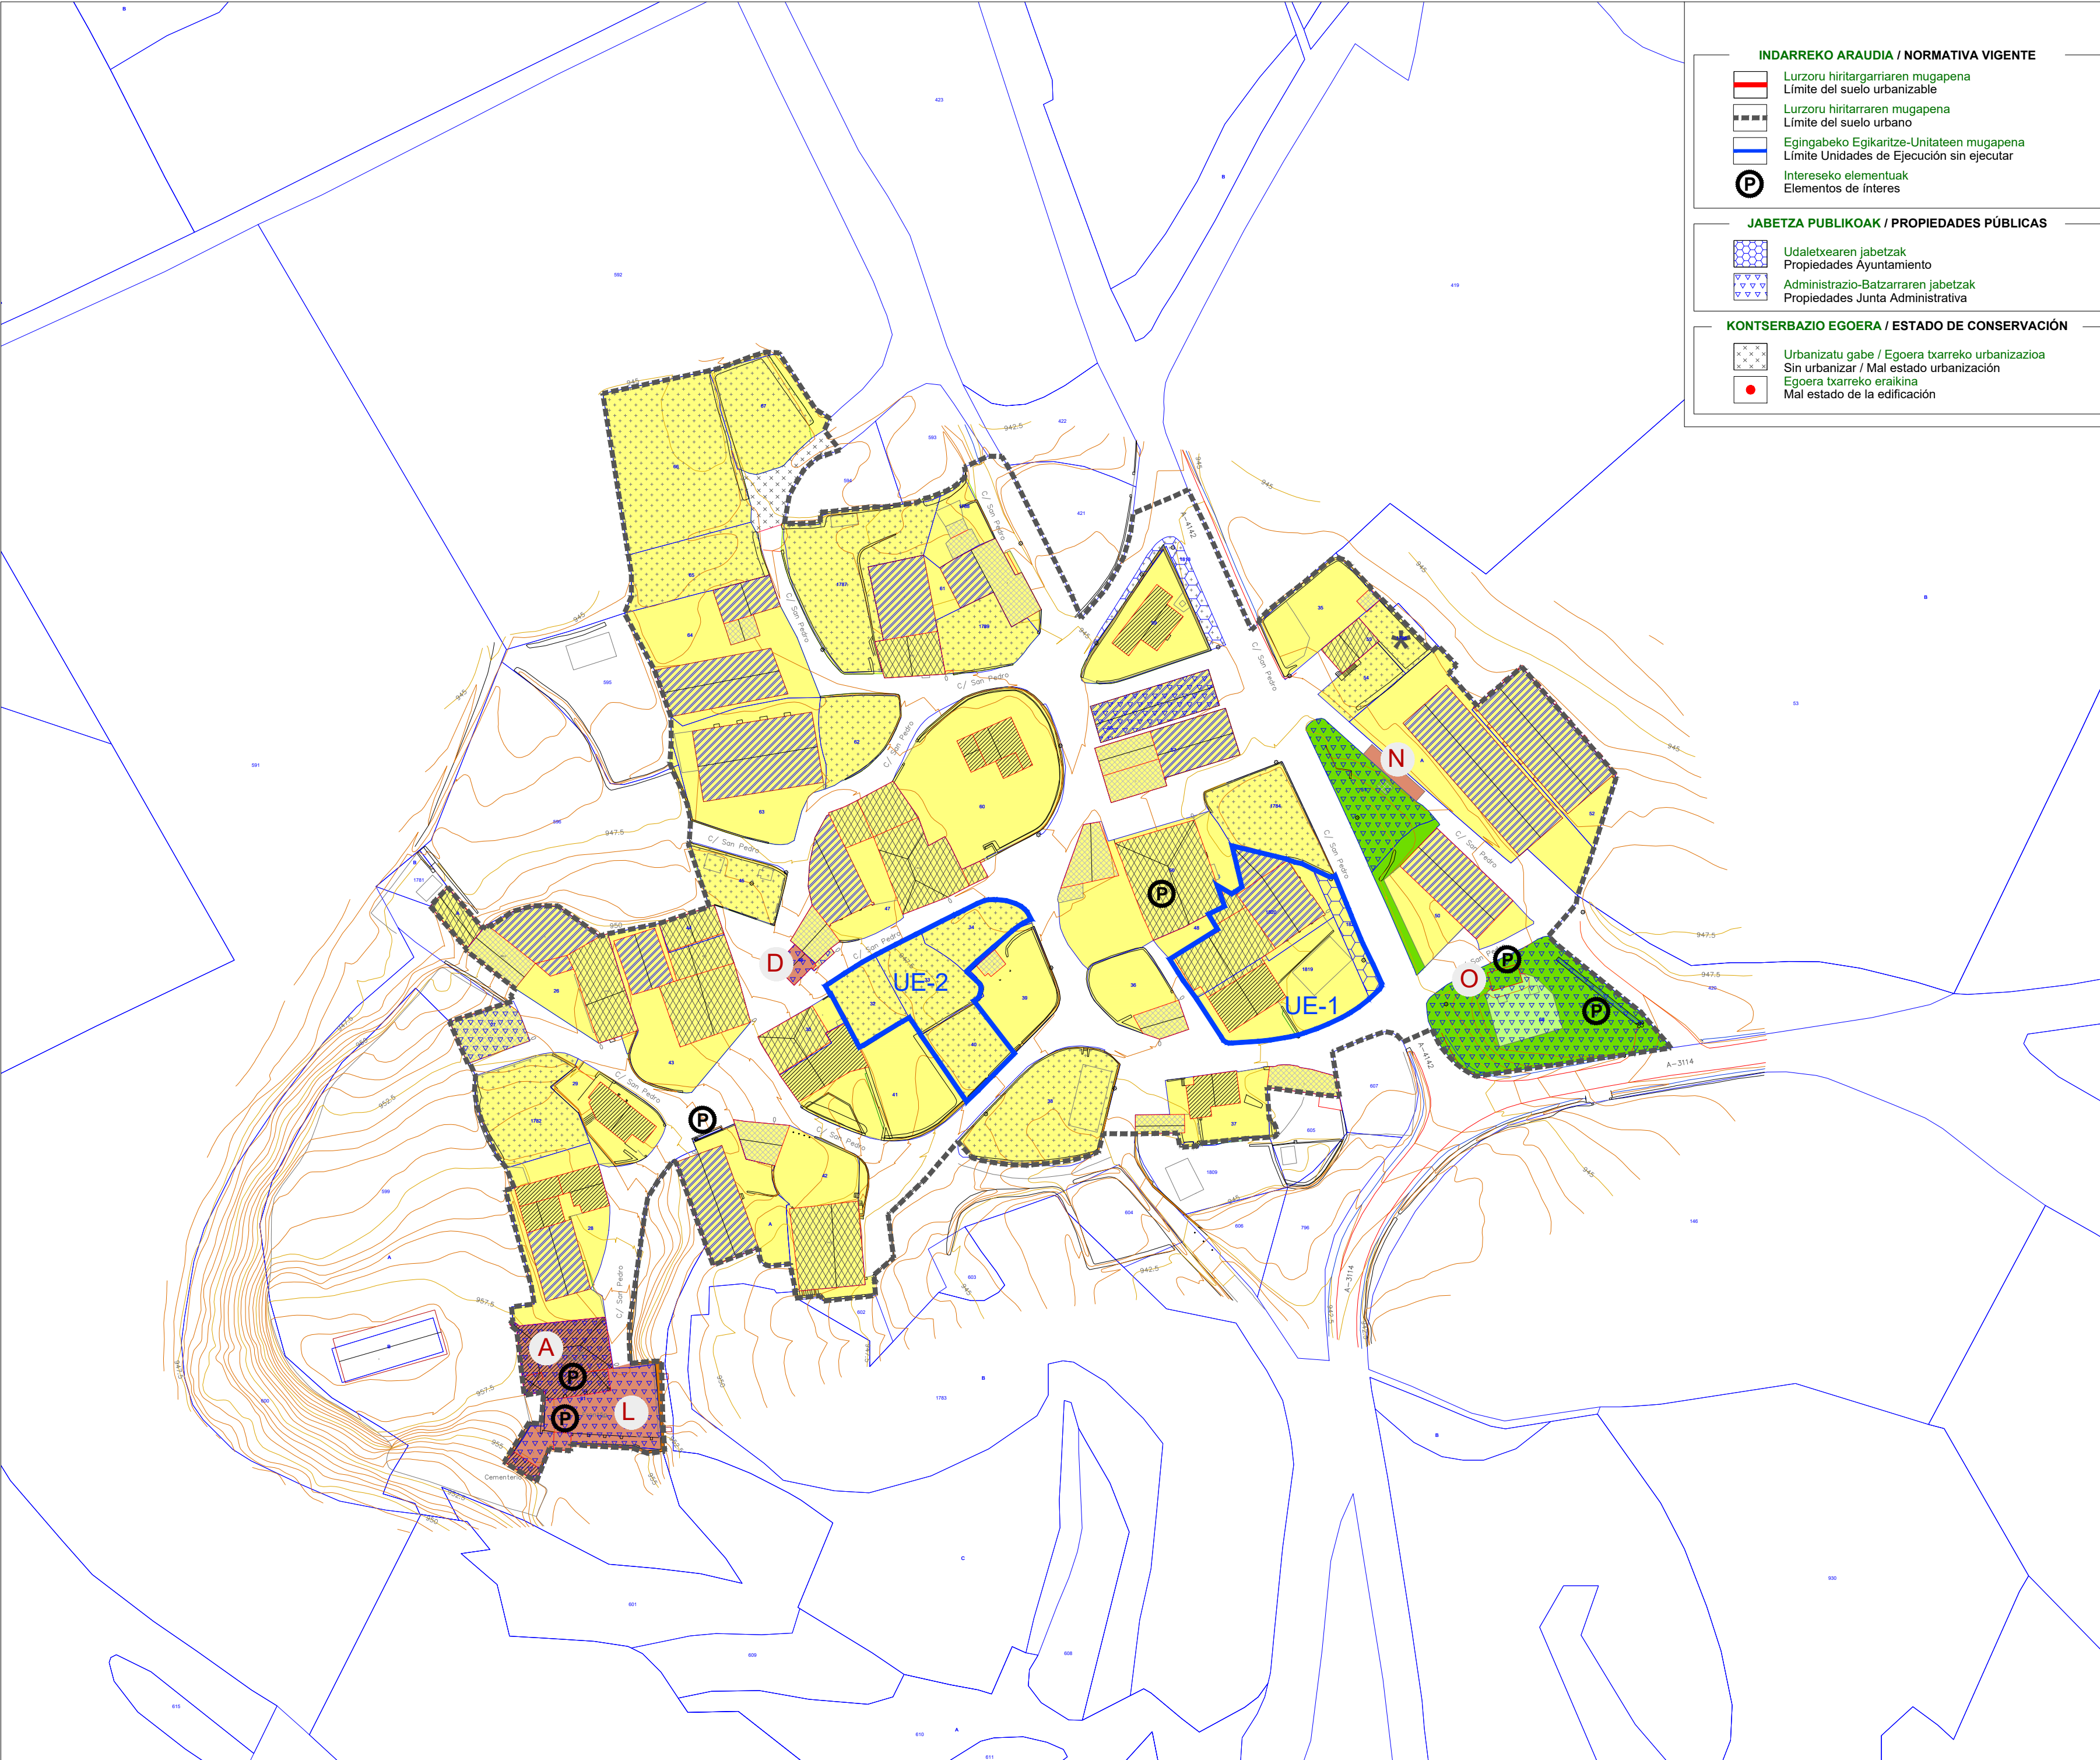

INDARREKO ARAUDIA / NORMATIVA VIGENTE

- Lurzoru hiritargariaren mugapena
Límite del suelo urbanizable
- Lurzoru hiritarraren mugapena
Límite del suelo urbano
- Egingabeko Egikaritze-Unitateen mugapena
Límite Unidades de Ejecución sin ejecutar
- Intereseko elementuak
Elementos de Interés

JABETZA PUBLIKOAK / PROPIEDADES PÚBLICAS

- Udaletxearen jabetzak
Propiedades Ayuntamiento
- Administrazio-Batzarraren jabetzak
Propiedades Junta Administrativa

KONTSERBAZIO EGOERA / ESTADO DE CONSERVACIÓN

- Urbanizatu gabe / Egoera txarreko urbanizazioa
Sin urbanizar / Mal estado urbanización
- Egoera txarreko eraikina
Mal estado de la edificación

LURZORU PRIBATUAREN ERABILERAK / USOS PRIVADOS DEL SUELO

- Lursail libre pribatua
Parcela privada libre
- Sarrerarik gabeko lursaila
Parcela sin acceso

ERAIKUNTZAREN ERABILERAK / USOS DE LA EDIFICACIÓN

- Etxebizitza tradizionala
Vivienda tradicional
- Etxebizitza familia lerrokata
Vivienda unifamiliar adosada
- Etxebizitza familia isolatua
Vivienda unifamiliar aislada
- Eraikuntza lagungarriak
Edificación auxiliar
- Biltokia
Almacén
- Industria
Industria
- Terziario
Terciario
- Terziarioa beheko solairuan
Terciario en planta baja

EKIPAMENDU SISTEMA / SISTEMA DE EQUIPAMIENTO

- A. Eliza / Iglesia
- B. Ermita / Ermita
- C. Udaletxea / Ayuntamiento
- D. Administrazio batzordea / Junta Administrativa
- E. Hilerria / Cementerio
- F. Ikastetxe / Centro escolar
- G. Zentro soziokulturala / Centro sociocultural
- H. Osatzaile konsultorio / Consultorio médico
- I. Eguneako arretarako landa-zentroa / Centro rural de atención diurna
- J. Kirol-pista / Pista deportiva
- K. Futbol zelaia / Campo de fútbol
- L. Frontoia / Frontón
- M. Igerileku / Piscinas
- N. Baskula / Báscula
- O. Latsarri / Lavadero
- P. Baiioaniztuna / Polivalente
- Q. Bolatoki / Bolera
- R. Izikiko Parke Naturaleko Interpretazio Zentroa / Centro de Interpretación del Parque Natural de Izki

EREMU LIBREEN SISTEMA / SISTEMA DE ESPACIOS LIBRES

- Berdegunekak
Zonas verdes
- Ezpondak eta ertz espazioak
Taludes y espacios de borde
- Plaza
Plaza
- Haurrentzako jolastokiak
Áreas de juego de niños

BIDE SISTEMA / SISTEMA VIARIO

- Oinezkoentzako bidea
Peatonal
- Izankidetasun bideak
Coexistencia
- Ibilgailu bidea
Rodado
- Bideak
Caminos
- Aparkaleku eremuak
Áreas de aparcamiento


ZERBITZUEN AZPIEGITURAK / INFRAESTRUCTURAS DE SERVICIO

- Azpiegiturak
Infraestructuras

UR JABARI PUBLIKOA / DOMINIO PÚBLICO HIDRAÚLICO

- Ur jabari publikoa
Dominio público hidráulico

PLANO 12.13

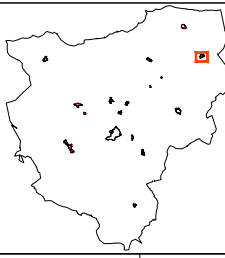

Plan General de Ordenación Urbana | Hiri Antolamenduaren Plan Orokorra

P.G.O.U. de **ARRAYA-MAESTU/ARRAIA-MAEZTU** ko H.A.P.O.
AYUNTAMIENTO DE ARRAYA-MAESTU (ÁLAVA) | ARRAIA-MAEZTUKO UDALA (ARABA)

Planoaren izena **ERROITEGI INF. LUR HIRITARRA. GAUR EGUNGO EGOERA**

Nombre del Plano **ROITEGUI INF. SUELO URBANO. ESTADO ACTUAL**

Fila / Columna Lerroa / Zutabea Hoja cartográfica Kartografiako orria Eskala 1:1000 Data 12/2024

nm **NUÑO MARDONES** **JC** **ARQUITECTOS** **Diana Jurado** **Marta Cabezon**
Asistencia ambiental: Jon Aseguinolaza