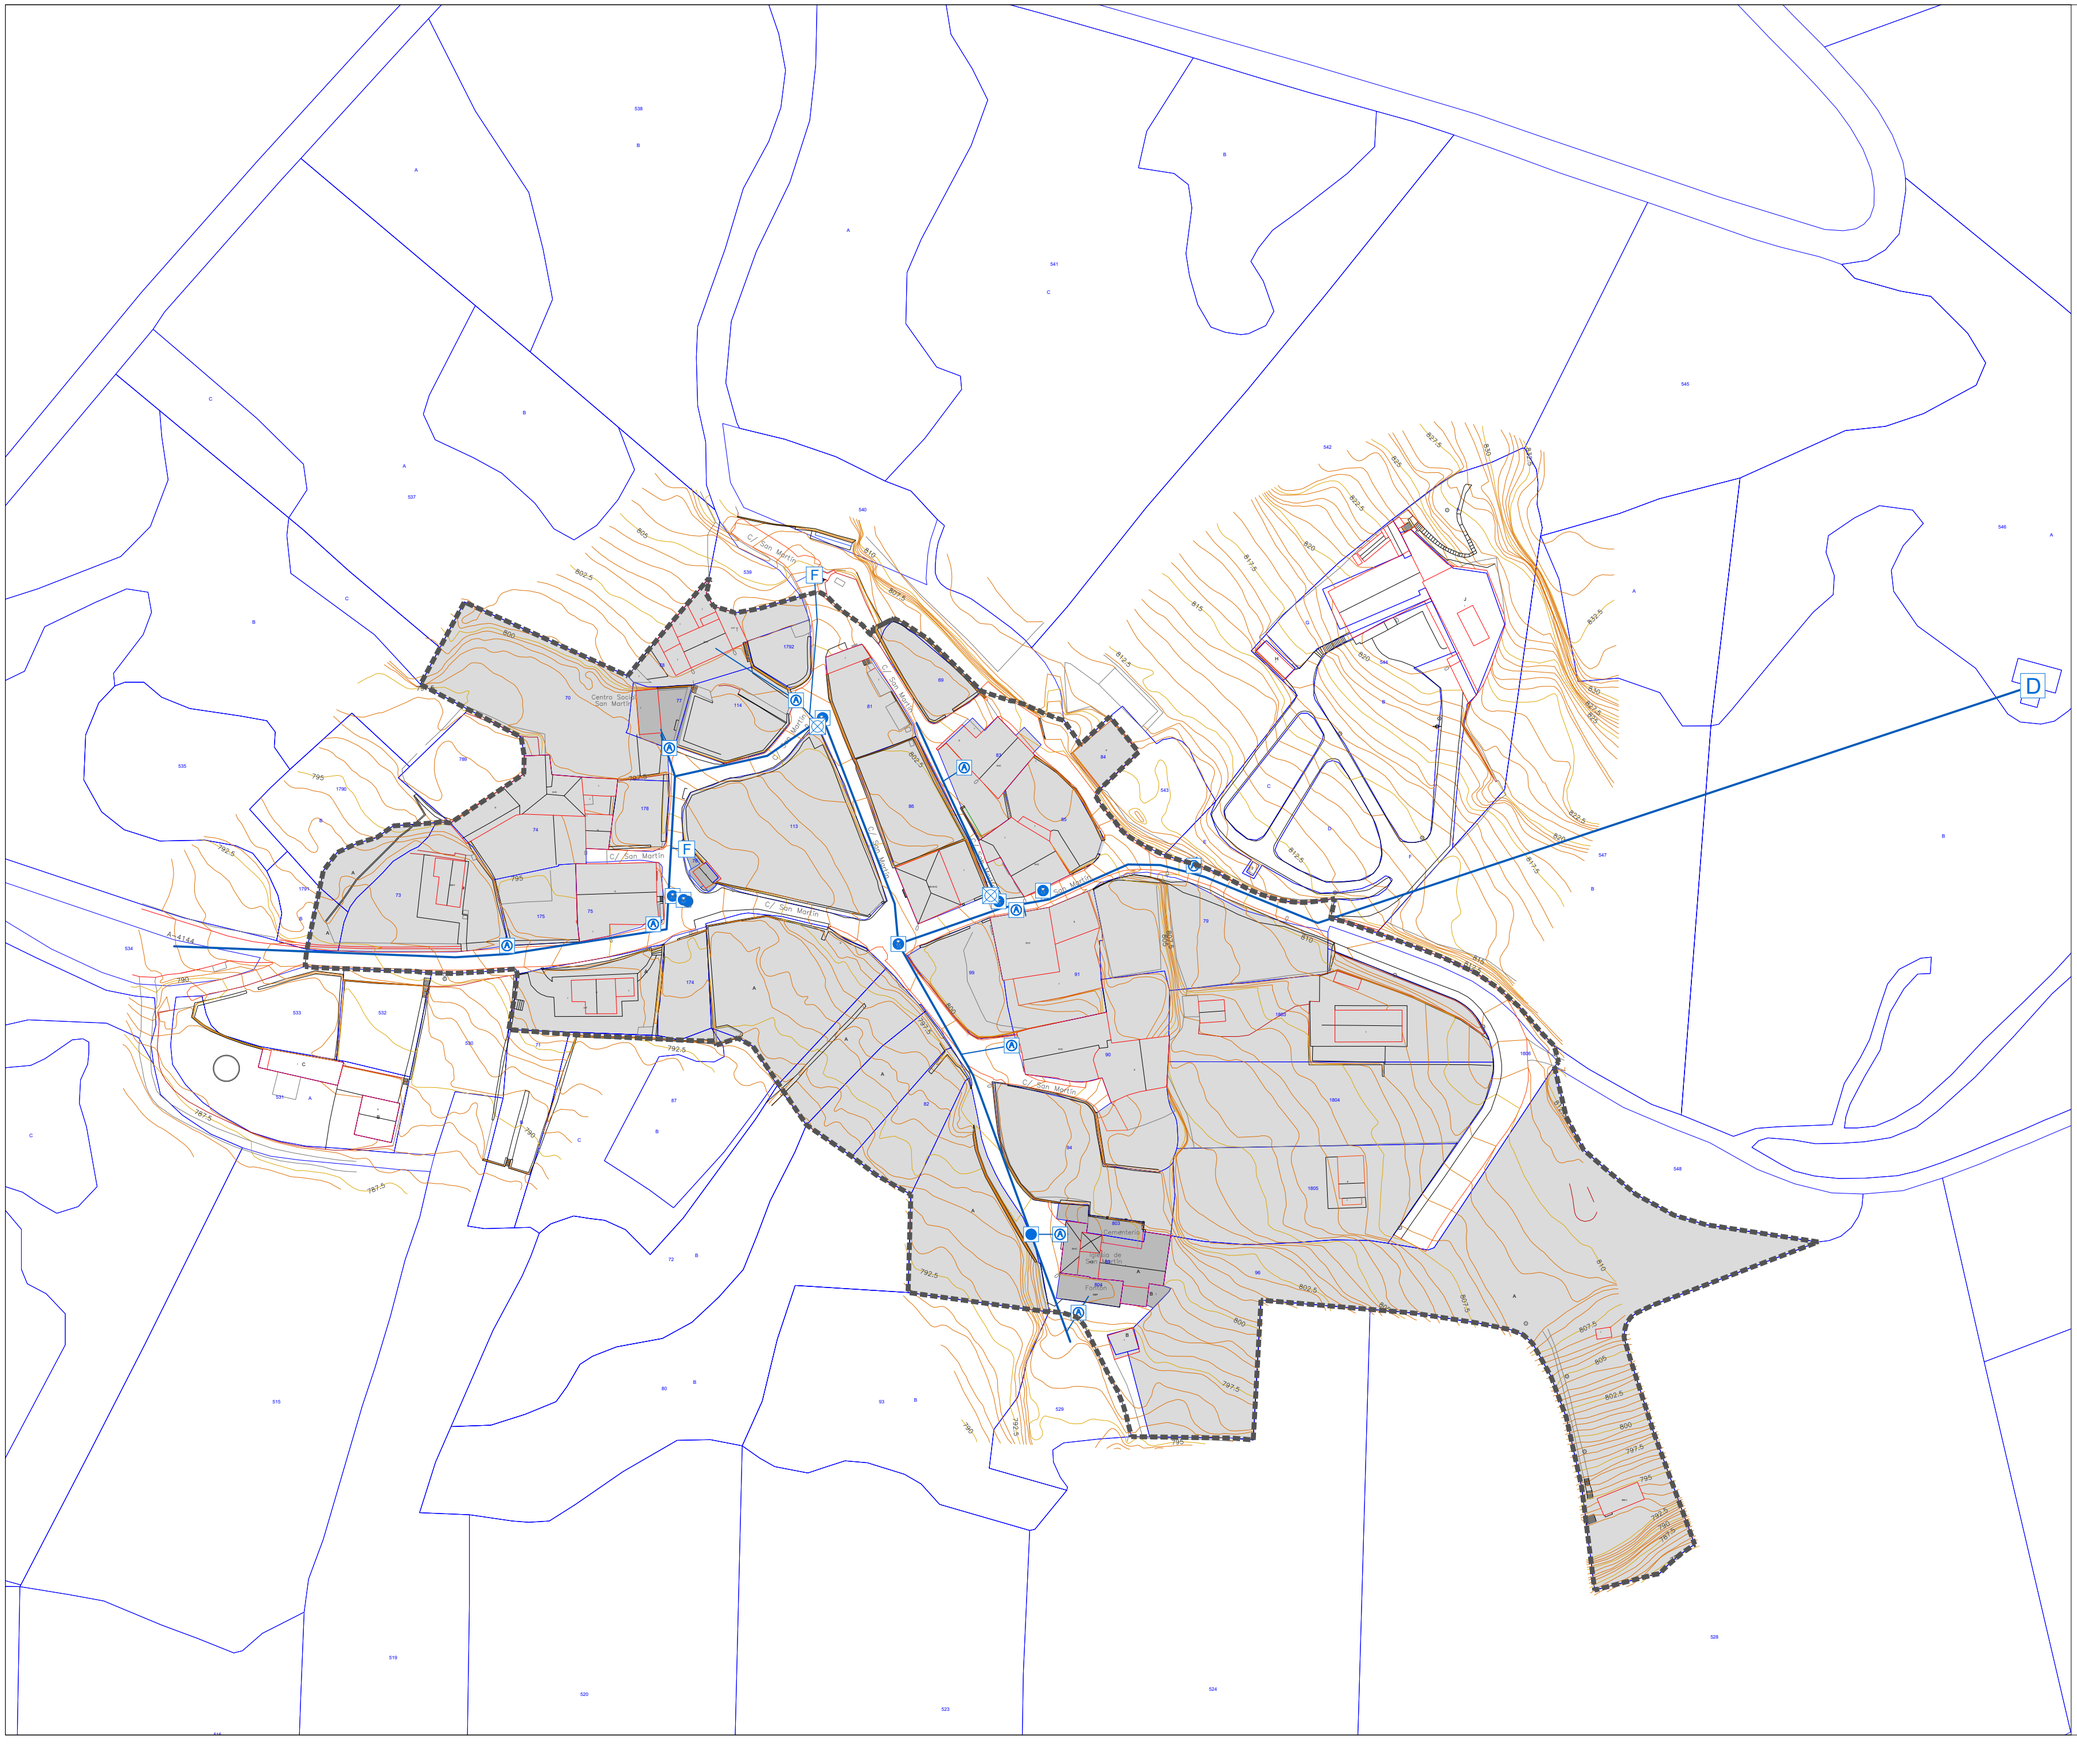

UR-HORNIKETA / ABASTECIMIENTO

	Egungoa Existente	Etorkizunekoa Futura
Sare nagusia Red general	———	- - - -
Hartunea Acometida	———	

- C — Bilketa / Captación
- D — Tanga / Depósito
- Ebaketa-balbula / Válvula de seccionamiento
- Deskarga-balbula / Válvula de descarga
- G — Presio-porrota / Quiebra de presión
- Konexio / Conexión
- A — Hargune / Acometida
- Identifikatu gabeko balbulak / Válvulas sin identificar
- T — Hartunea kargan / Toma en carga
- V — Bentosa / Ventosa
- L — Ixteko giltza / Llave de paso
- Kontagailua / Contador
- Suteetako ur-hartunea / Boca de incendios
- Kutxatila / Arqueta
- Ureztaketa-hartunea / Boca de riego
- A — Aska / Abrevadero
- L — Harraska / Lavadero
- F — Iturria / Fuente
- Tapoia / Tapón

PLANO I3.11

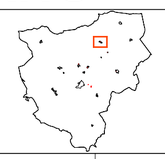

Plan General de Ordenación Urbana | Hiri Antolamenduaren Plan Orokorra

P.G.O.U. de ARRAYA-MAESTU/ARRAIA-MAEZTU ko H.A.P.O.

AYUNTAMIENTO DE ARRAYA-MAESTU (ÁLAVA) ARRAIA-MAEZTUKO UDALA (ARABA)

Planoaren izena: **MUSITU** — **UR-HORNIKETA. GAUR EGUNGO EGOERA**

Nombre del Plano: **MUSITU** — **ABASTECIMIENTO. ESTADO ACTUAL**

Fila / Columna	Lerroa / Zutabea	Hoja cartográfica	Kartografia orria	Escala	Eskala	Fecha	Data
				1:1000		05/2025	

Nuño Nardones | Diana Jurado | Marta Cabezón

Asistencia ambiental: Jon Aseguinolaza