


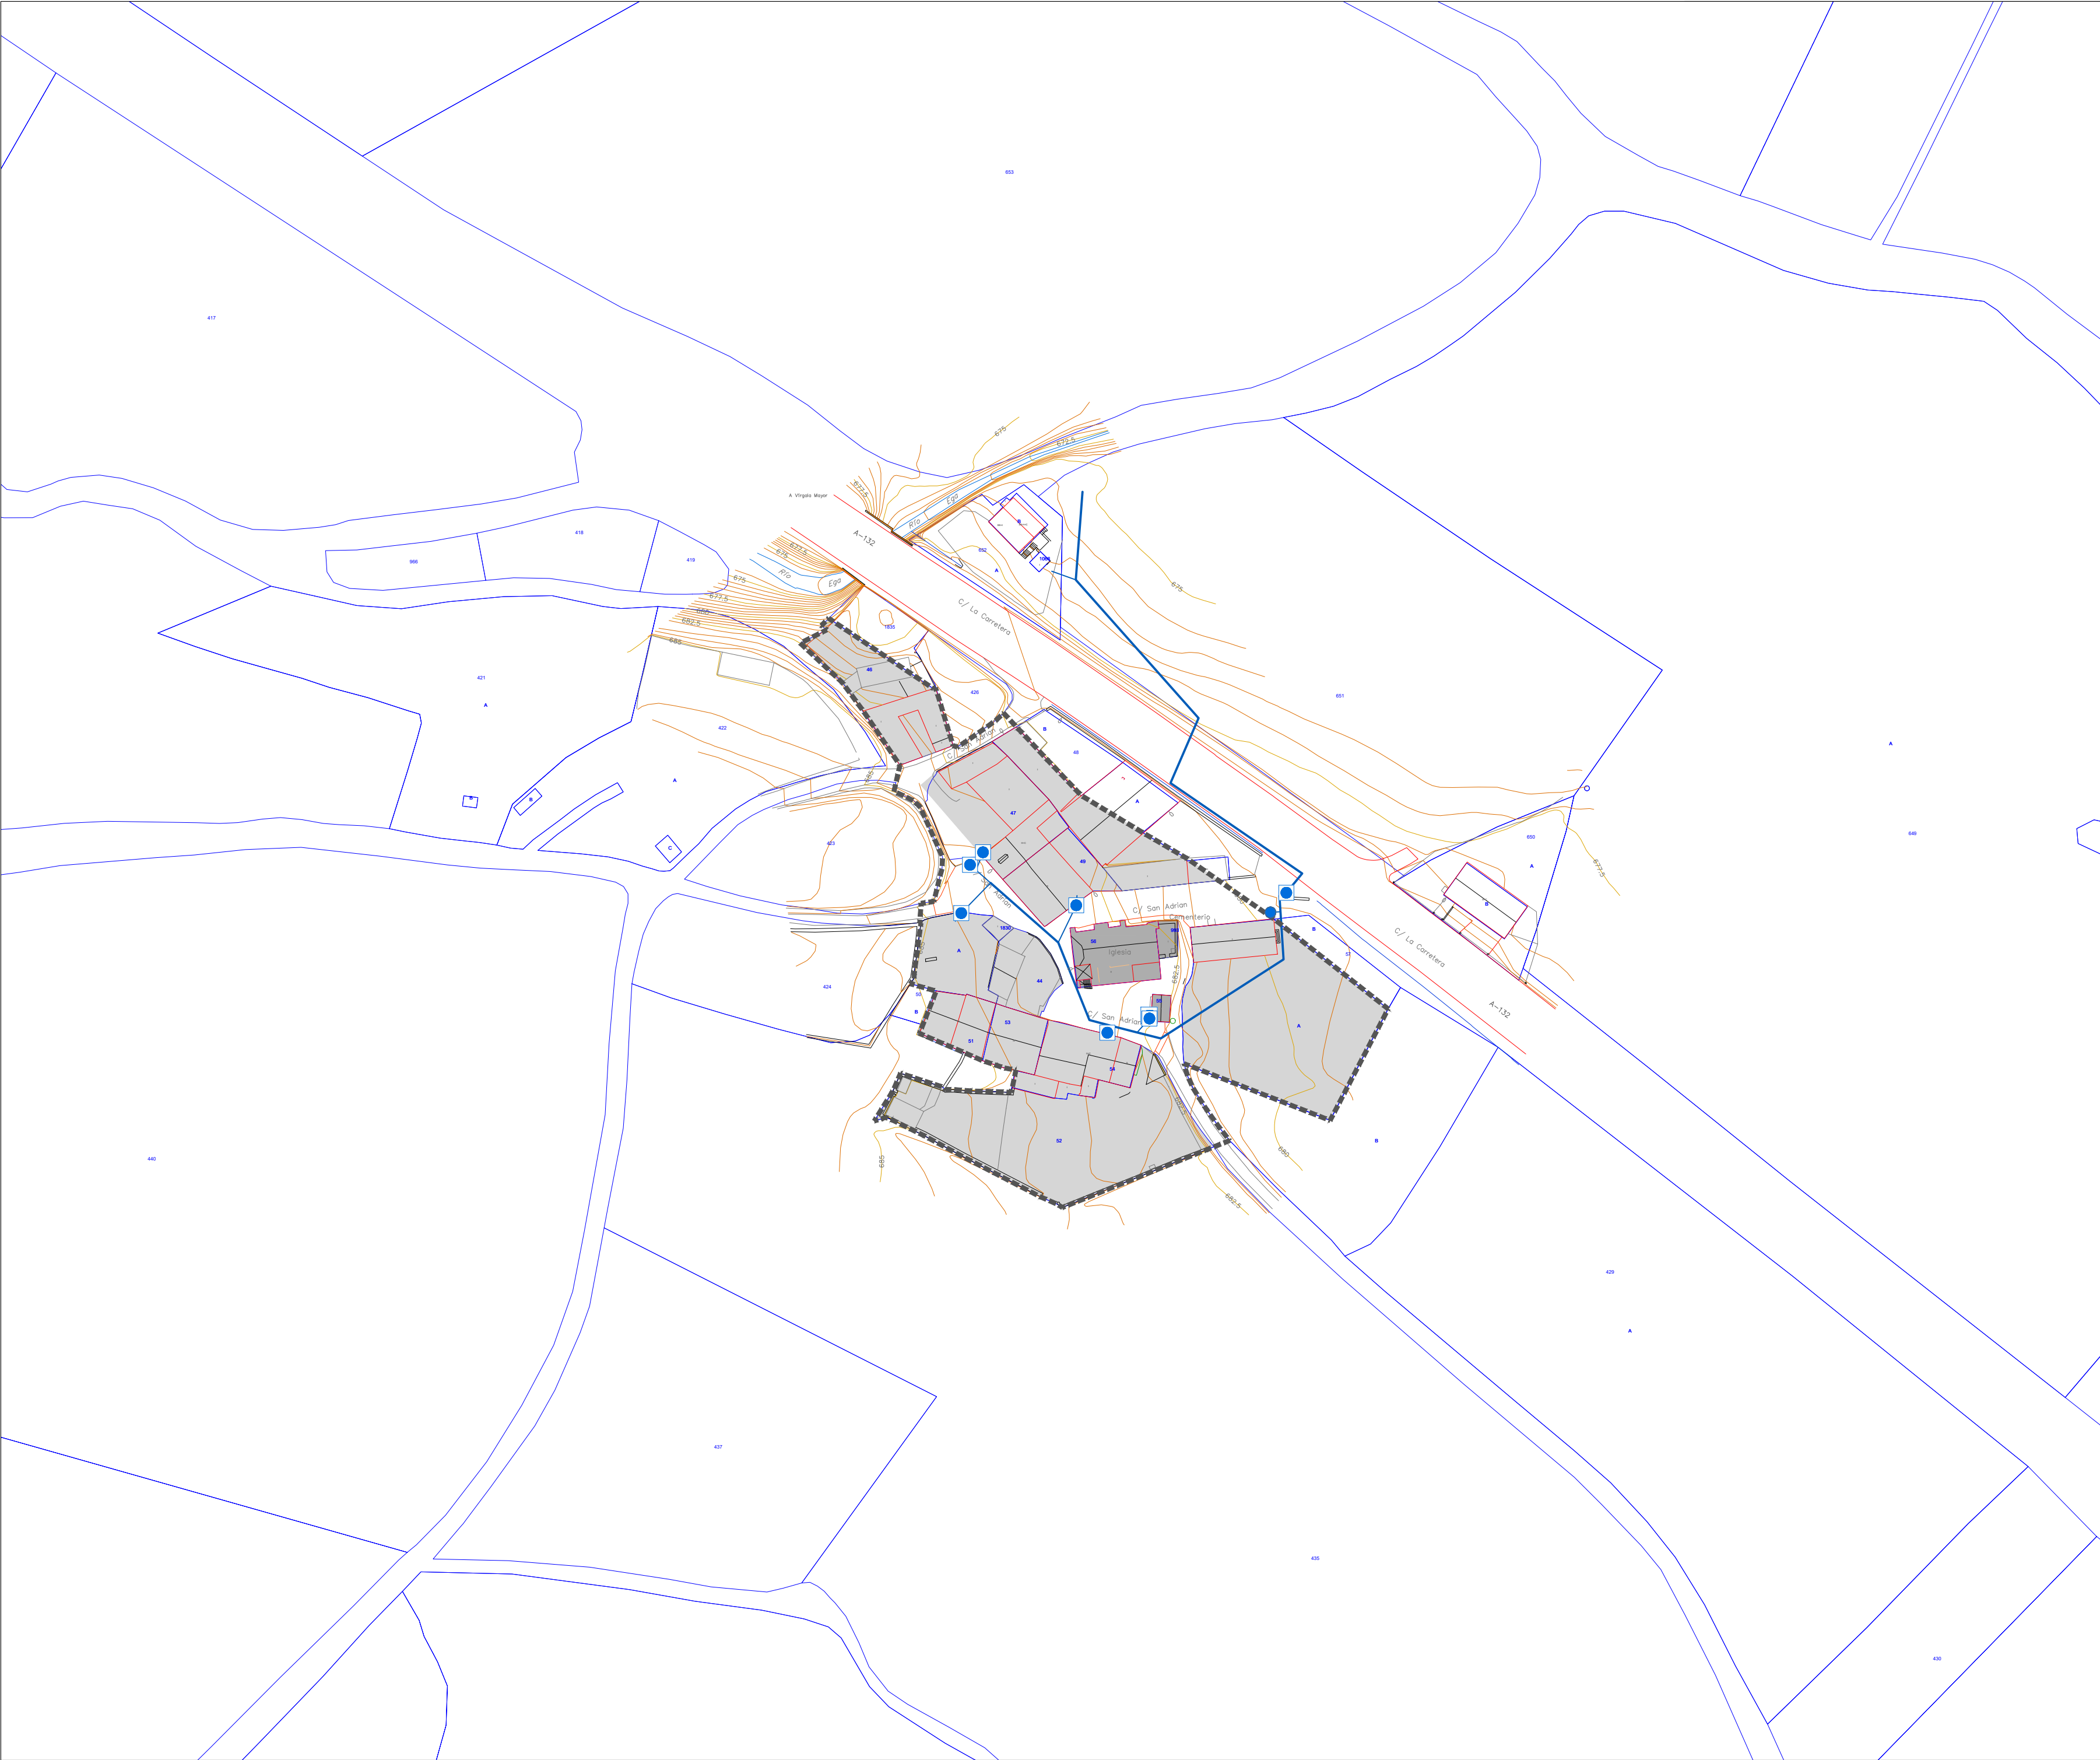

Sare nagusia

Red general

Hartunea

Acometida

Egungoa

Existente

Egungoa

Existente

Etorkizuneko

Futura

Etorkizuneko

Futura

Bilketa

Captación

Tanga

Depósito

Ebaketa-balbula

Válvula de seccionamiento

Deskarga-balbula

Válvula de descarga

Presio-porrota

Quiebra de presión

Konexio

Conexión

Hargune

Acometida

Identifikatu gabeko balbulak

Válvulas sin identificar

Hartunea kargan

Toma en carga

Bentosa

Ventosa

Ixteko giltza

Llave de paso

Kontagailua

Contador

Suteetako ur-hartunea

Boca de incendios

Kutxatila

Arqueta

Ureztaketa-hartunea

Boca de riego

Aska

Abrevadero

Harraska

Lavadero

Iturria

Fuente

Tapoia

Tapón

PLANO I3.16

Plan General de Ordenación Urbana

Hiri Antolamenduaren Plan Orokorra

P.G.O.U. de ARRAYA-MAESTU/ARRAIA-MAEZTUko H.A.P.O.

AYUNTAMIENTO DE ARRAYA-MAESTU (ÁLAVA)

ARRAIA-MAEZTUKO UDALA (ARABA)

Planoaren izena

BIRGARABA.

UR-HORNIKETA. GAUR EGUNGO EGOERA

Nombre del Plano

VIRGALA MENOR

ABASTECIMIENTO. ESTADO ACTUAL

File / Columna

Letra / Zutabea

Hoja cartográfica

Cartografía orria

Escala

1:1000

Fecha

12/2024

Nuño Mardones

Diana Jurado

Marta Cabezón

Asistencia ambiental: Jon Aseguinolaza