


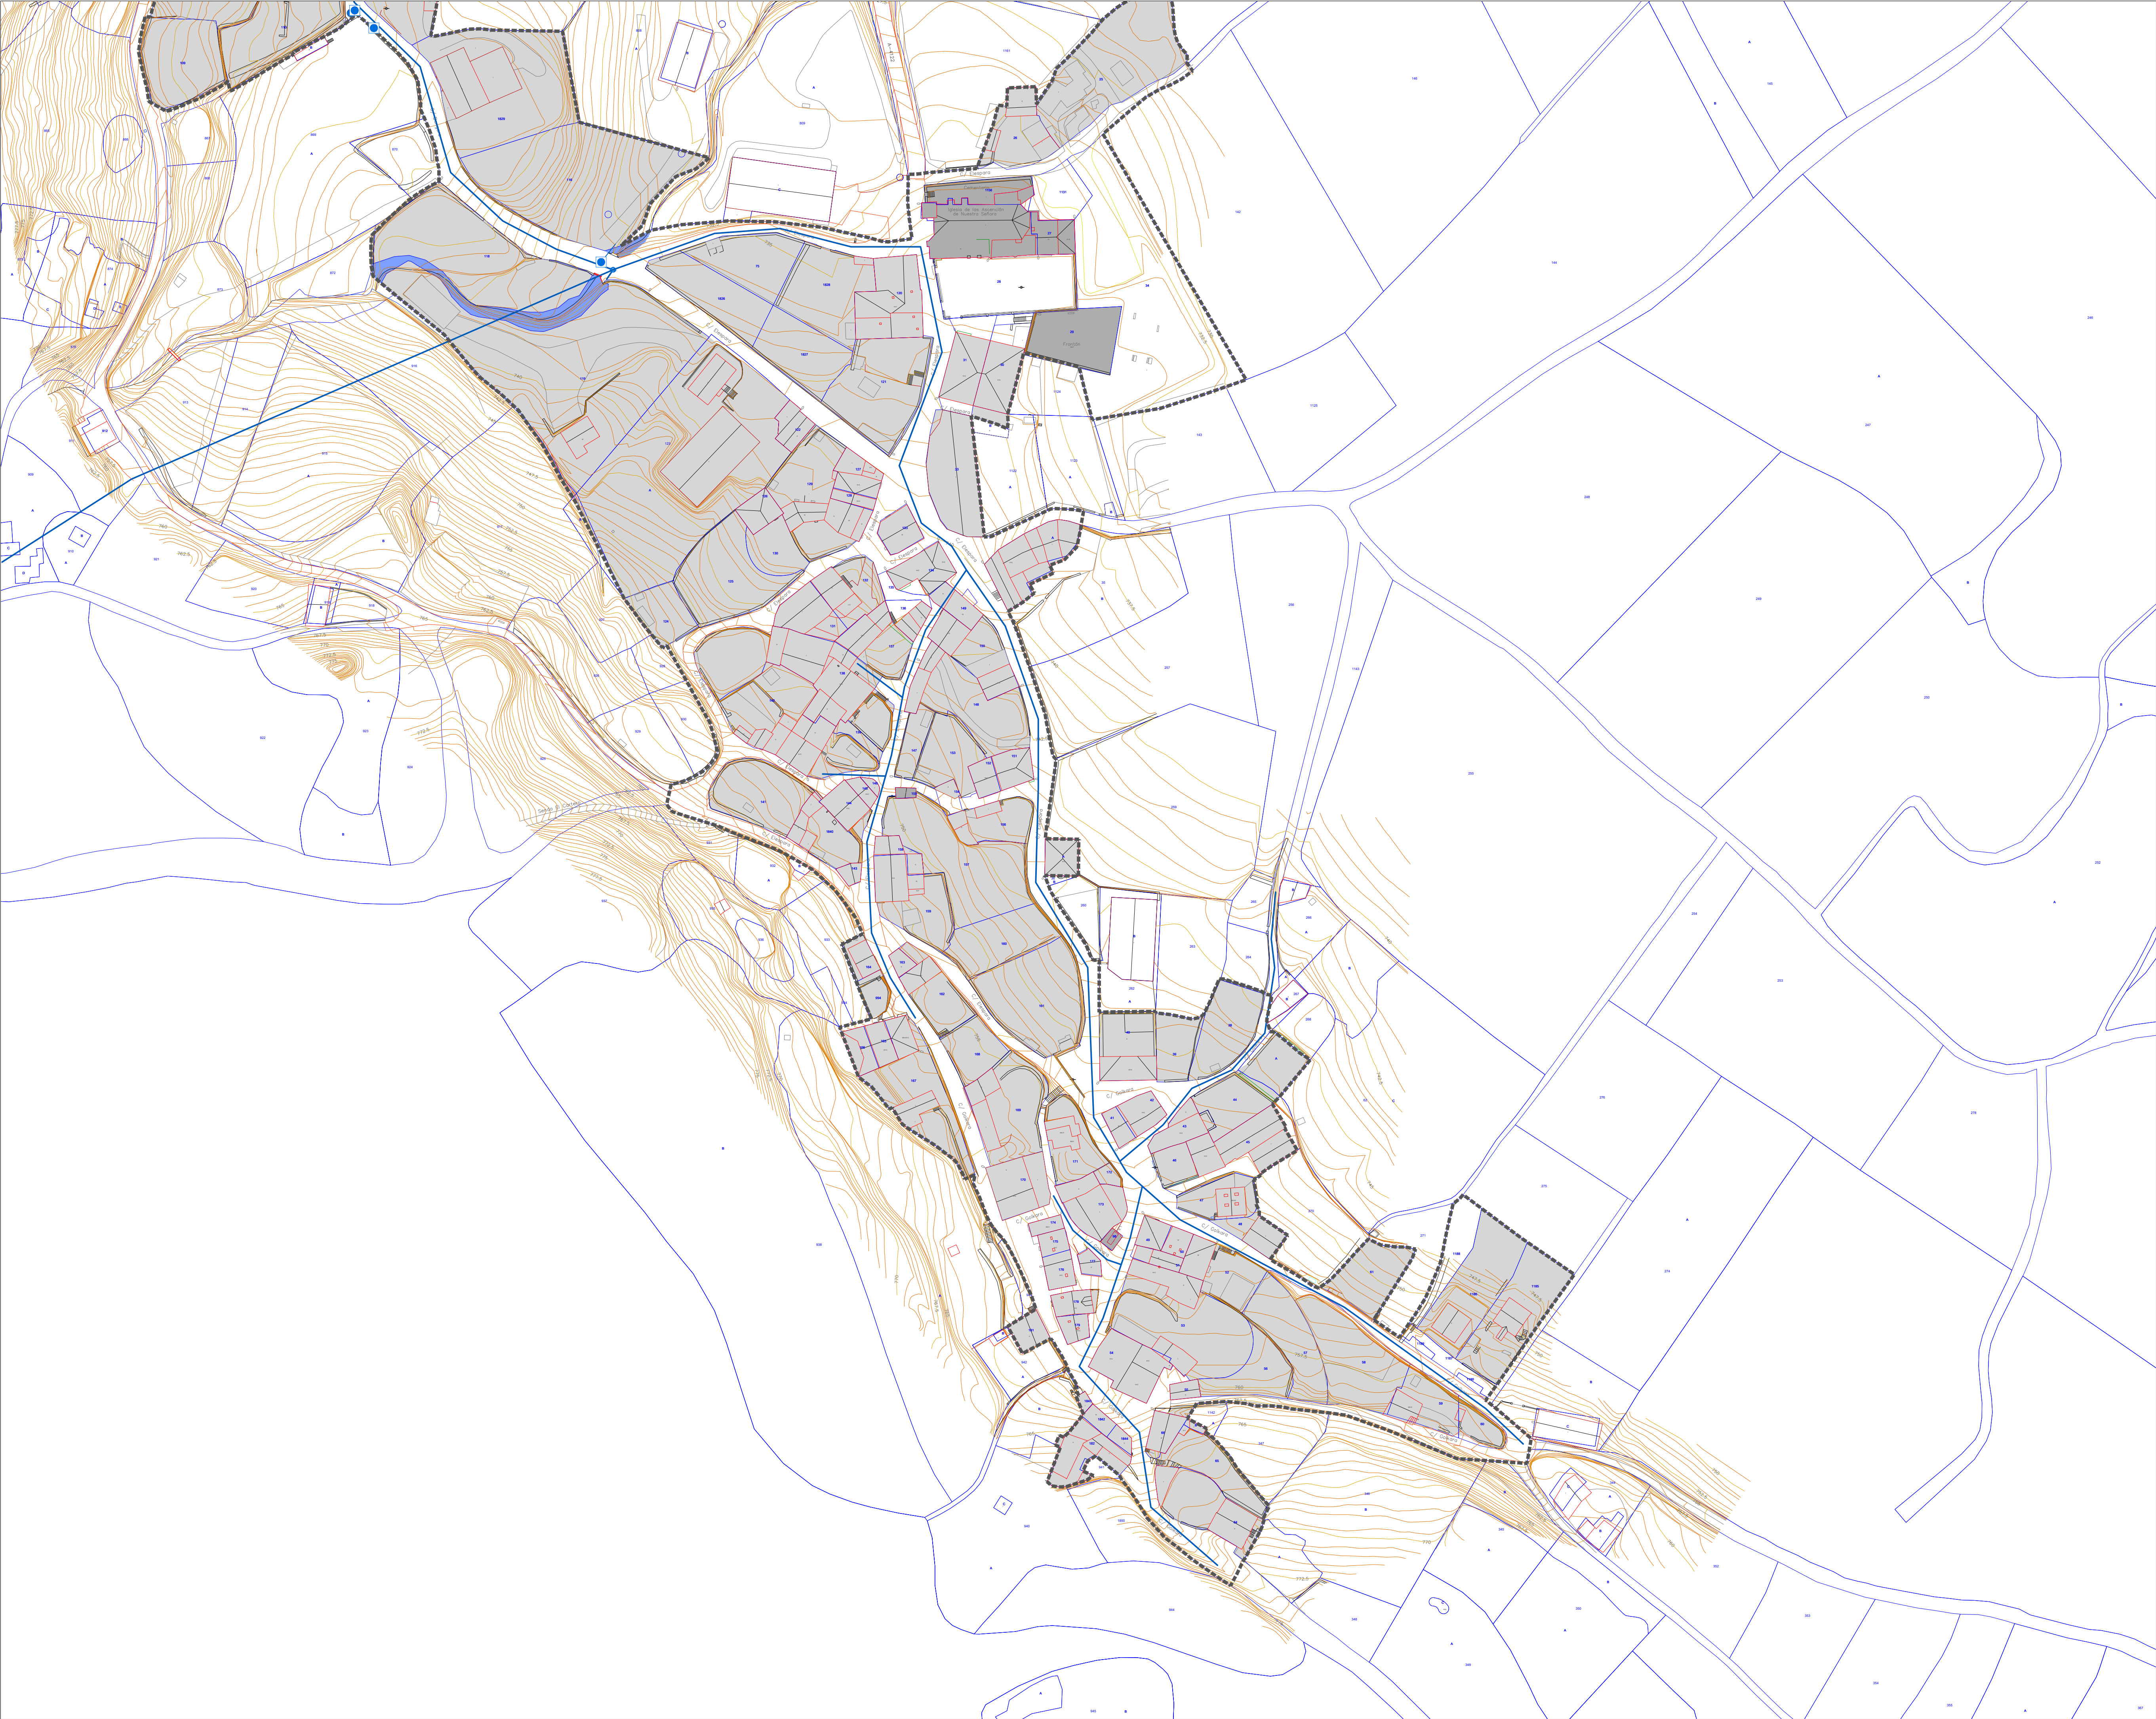

UR-HORNIKETA / ABASTECIMIENTO

Sare nagusia
Red general

Hartunea
Acometida

Egunoa
Existente

Etekinetuekoa
Futura

Bilketak
Captación

Tanga
Deposito

Ebaketa-balbula
Válvula de seccionamiento

Desbarga-balbula
Válvula de descarga

Presio-porrota
Quiebra de presión

Konexio
Conexión

Hargune
Acometida

Identifikatu gabeko balbulak
Válvulas sin identificar

Hartunea kargan
Toma en carga

Bentosa
Ventosa

Ixteko giltza
Llave de paso

Kontagailua
Contador

Suteetako ur-hartunea
Boca de incendios

Kutxatila
Arqueta

Ureztaketa-hartunea
Boca de riego

Aska
Abrevadero

Harraska
Lavadero

Iturria
Fuente

Tapoia
Tapón

PLANO 13.02B

Plan General de Ordenación Urbana | Hiri Antolamenduaren Plan Orokorra

P.G.O.U. de ARRAYA-MAESTU/ARRAIA-MAEZTUko H.A.P.O.

AYUNTAMIENTO DE ARRAYA-MAESTU (ALAVA) | ARRAIA-MAEZTUKO UDALA (ARABA)

Planoaren izena

UR-HORNIKETA. GAUR EGUNGO EGOERA

APELLANIZ

ABASTECIMIENTO. ESTADO ACTUAL

1:1000

12/2024

Asistencia ambiental: Jon Asegunolaza