


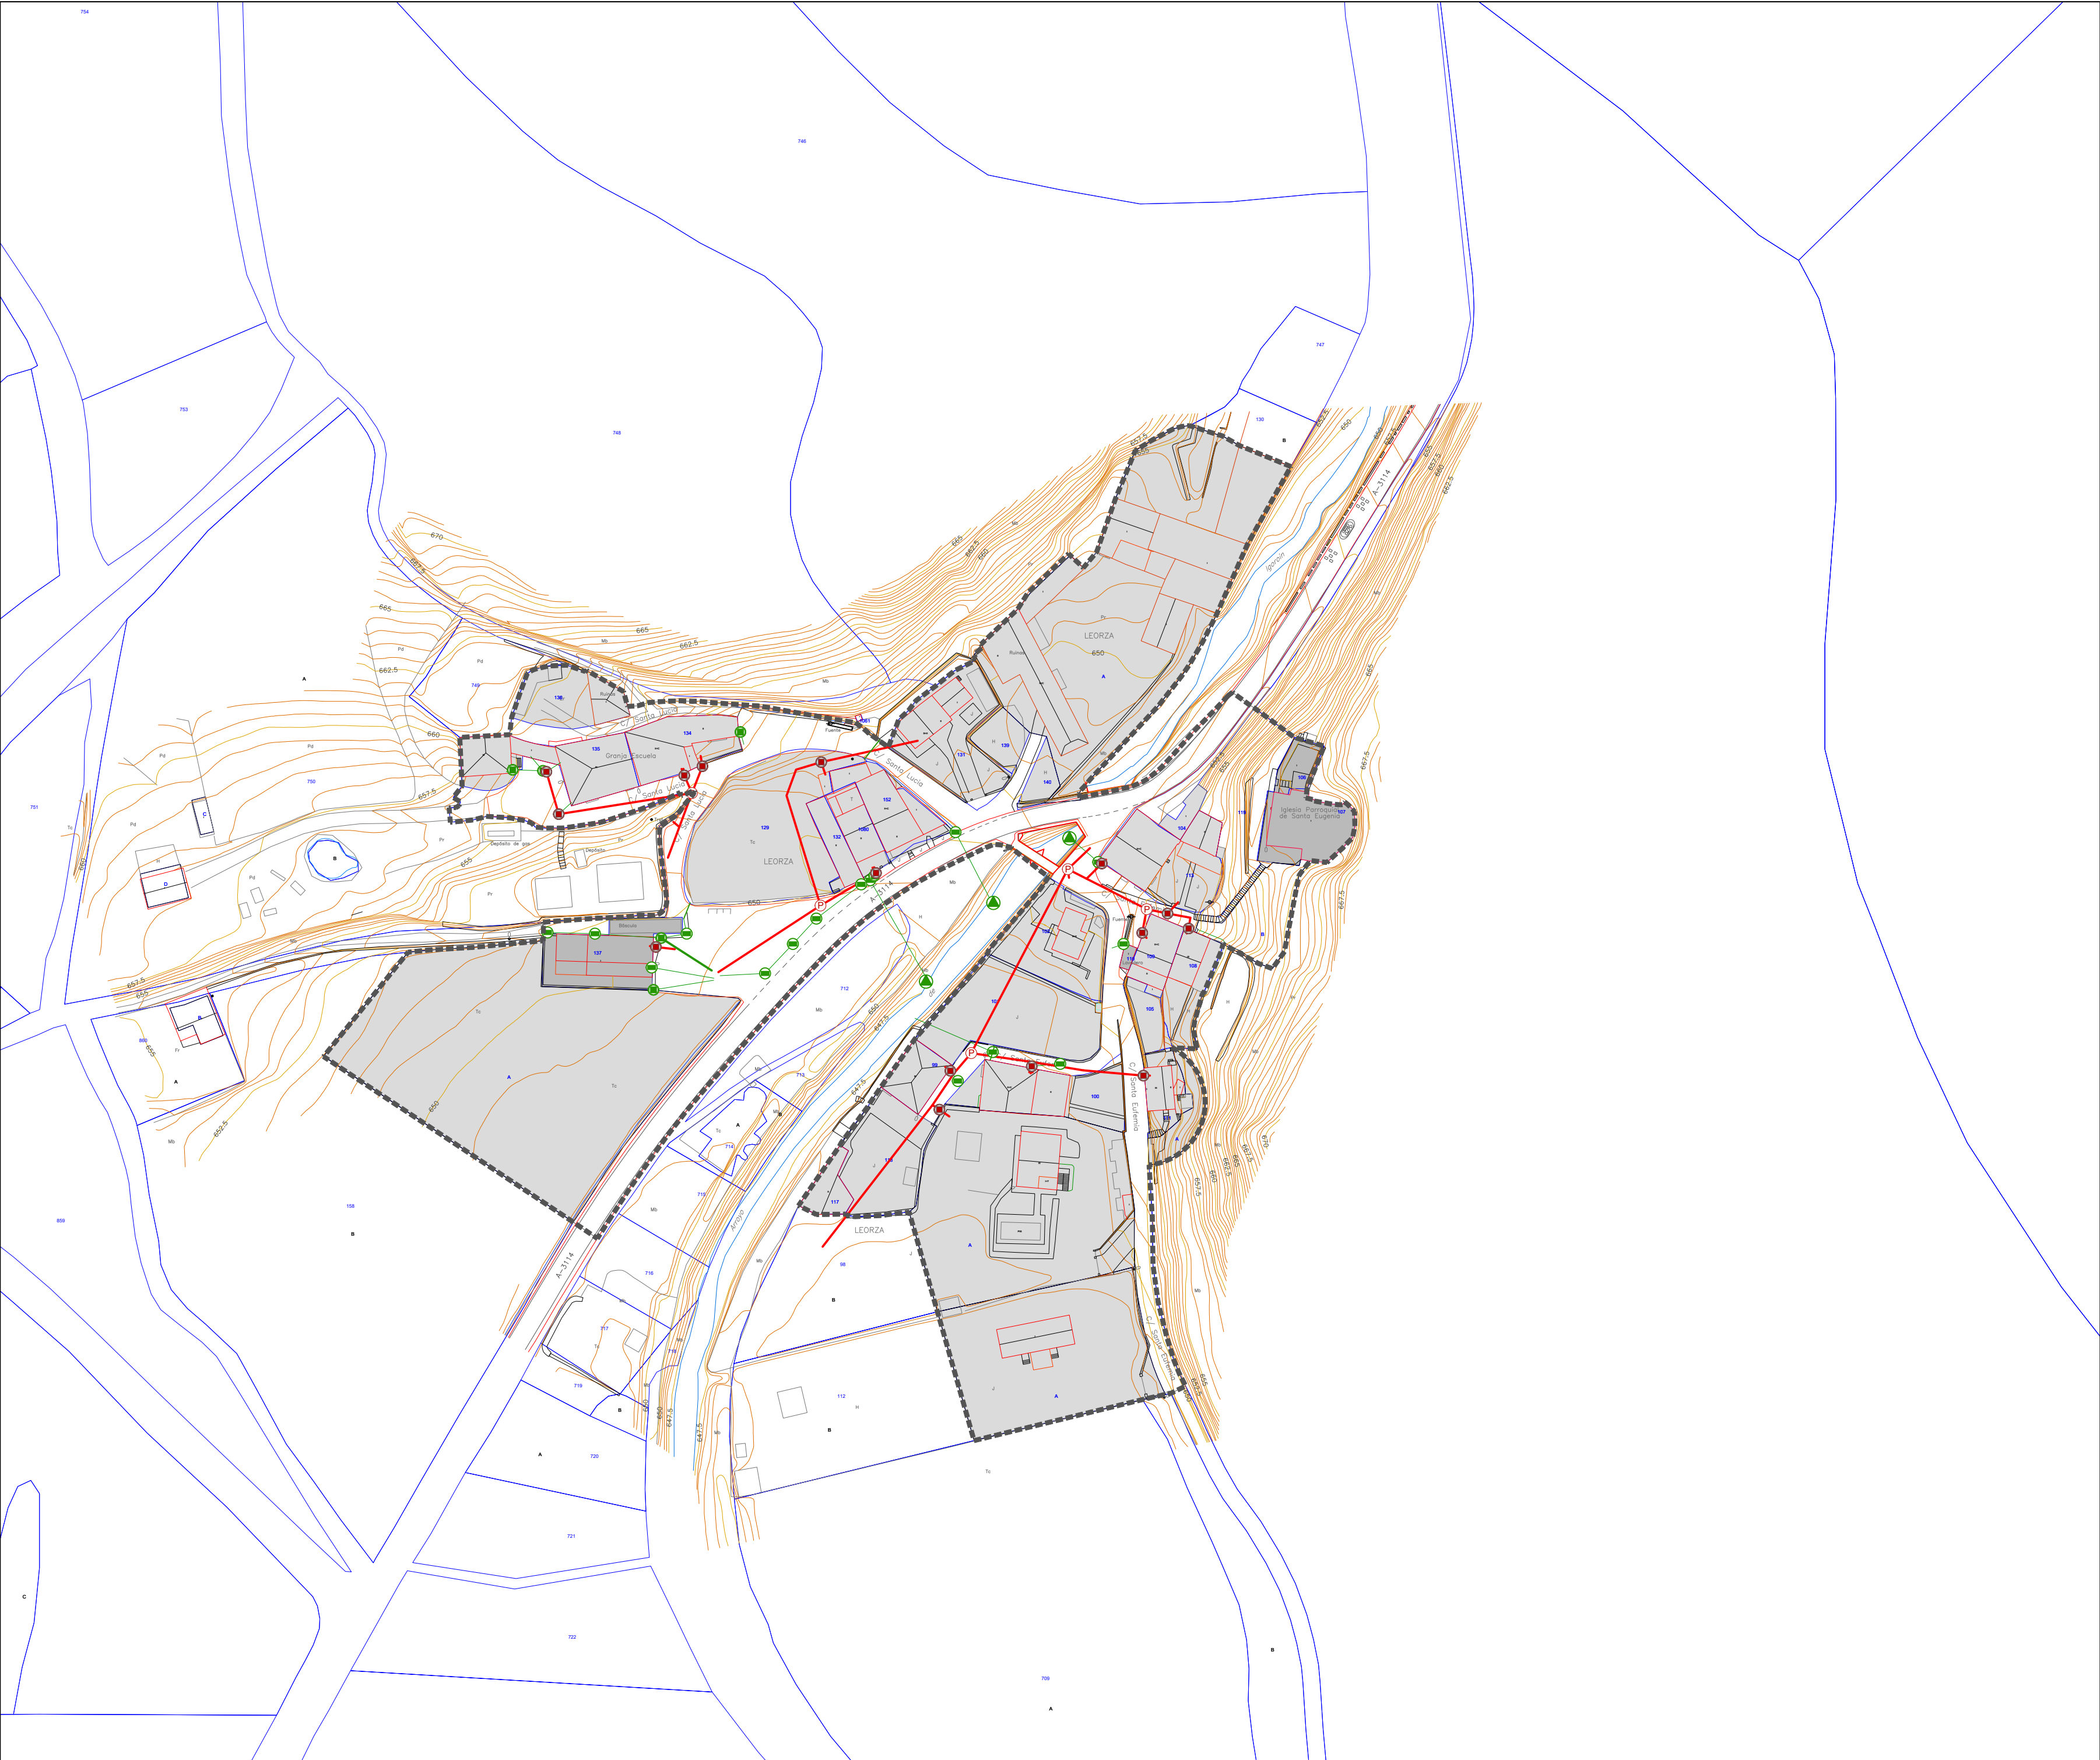

SANEAMENDUA / SANEAMIENTO

	Egungoa Existente	Etorkizuneko Futura
Ur beltzen hodi biltzailea Colector de fecales		
Ur beltzen hartunea Acometida fecales		
Euri uren hodi biltzailea Colector de pluviales		
Euri uren hartunea Acometida de pluviales		

Hustuketa ganbera
Cámara de descarga

HUA
EDAR

Arazketa-sistema trinkoa
Sistema depurador compacto

Identifikatu gabeko balbulak
Valvulas sin identificar

Hobia
Fosa

Miaketa putzua
Pozo de registro

Ur beltzen isurketa puntua
Punto vertido fecales

Euri uren isurketa puntua
Punto vertido pluviales

Estolda-zuloa
Sumidero

Sareto
Rejilla

Euri uren kutxeta
Arqueta pluviales

Konexio
Conexión

Hargune
Acometida

Urr zikinen kutxatila
Arqueta fecales

Konexio
Conexión

Hargune
Acometida

PLANO 14.09

Plan General de Ordenación Urbana | Hiri Antolamenduaren Plan Orokorra

P.G.O.U. de ARRAYA-MAESTU/ARRAIA-MAEZTU ko H.A.P.O.

AYUNTAMIENTO DE ARRAYA-MAESTU (ÁLAVA) | ARRAIA-MAEZTUKO UDALA (ARABA)

Planaren izena

ELORTZA

SANEAMENDUA. GAUR EGUNGO EGOERA

Nombre del Plano

LEORZA

SANEAMIENTO. ESTADO ACTUAL

Fila / Columna

Lerroa / Zutabea

Hoja cartográfica

Cartografía orria

Escala

1:1000

Fecha

05/2025

Nuño Mardones

ARQUITECTOS

Diana Jurado

Marta Cabezon

Asistencia ambiental: Jon Aseguinolaza