


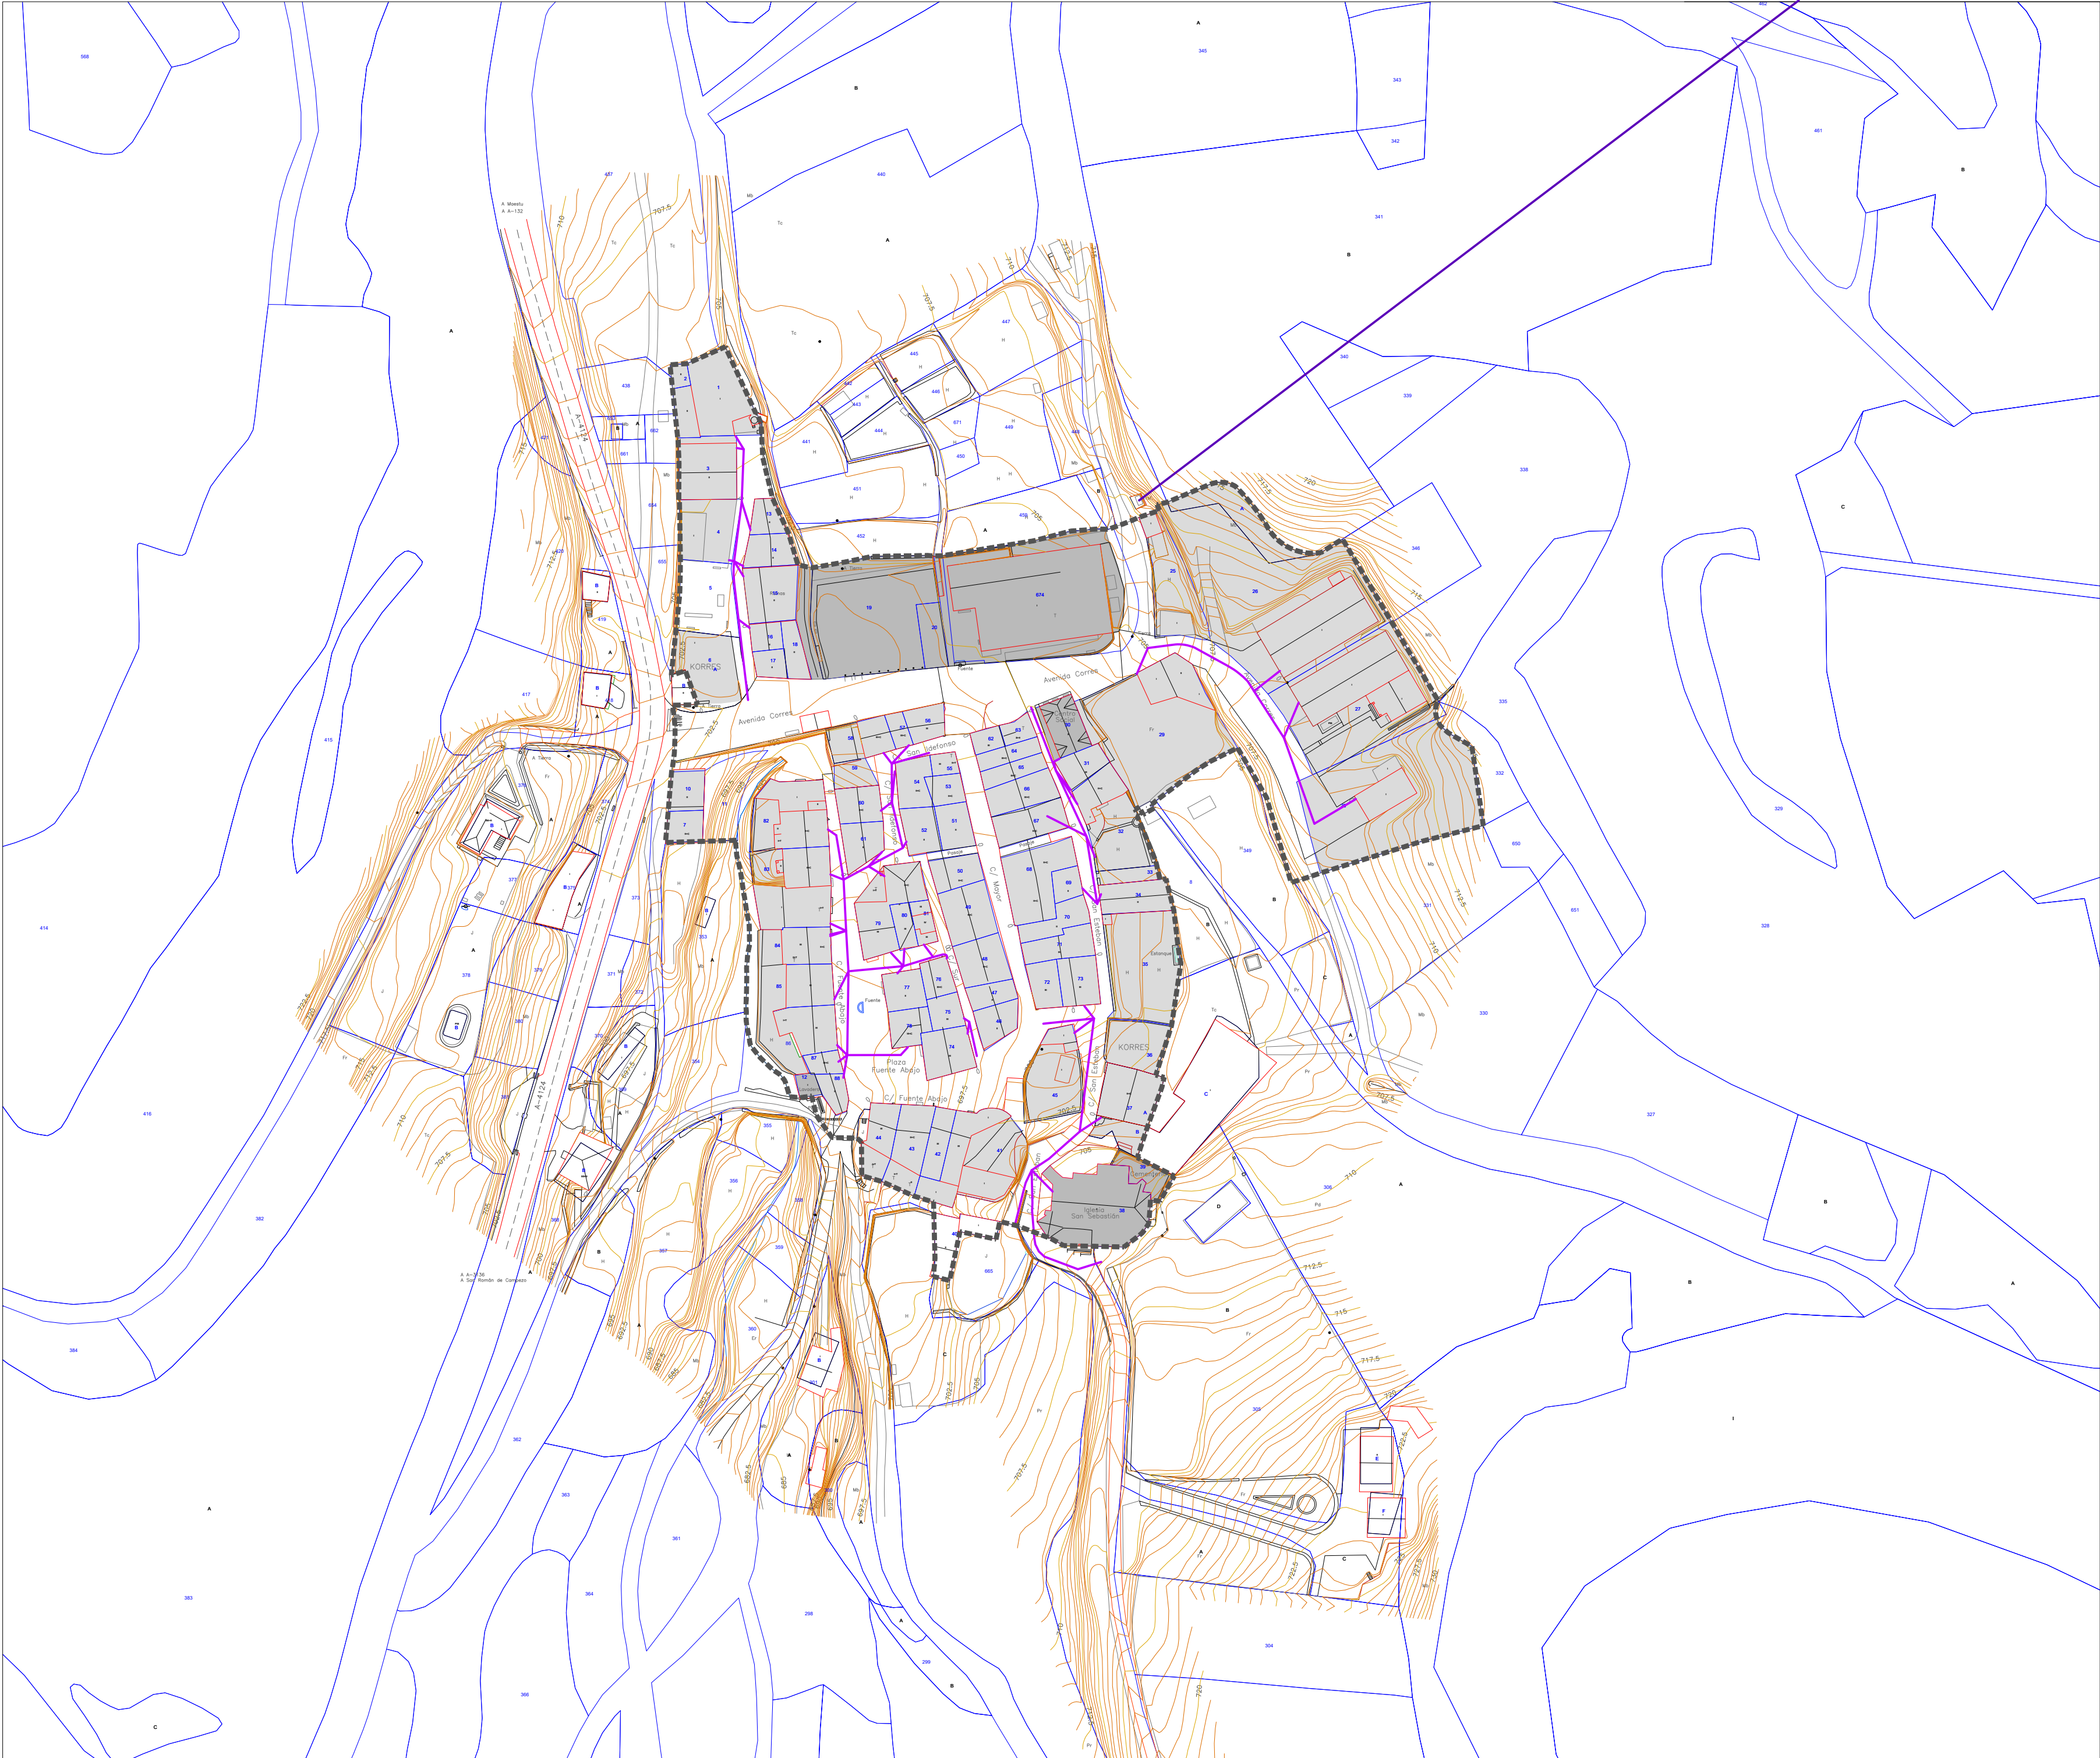

ELEKTRIZITATEA / ELECTRICIDAD

Egungo / Existente

Goi-tentsioko lurpeko linea

Línea subterránea alta tensión

Goi-tentsioko aireko linea

Línea aérea alta tensión

Behe-tentsioko lurpeko linea

Línea subterránea baja tensión

Behe-tentsioko aireko linea

Línea aérea baja tensión

T

Transformatzailea (STR CTD CTC)

Transformador (STR CTD CTC)

Hodi lurperatua

Tubo soterrado

Hartune armairua

Armario acometida

Miaketa kutxatila

Arqueta de registro

Zutoina

Poste

Dorrea

Torre

Elementu ezezaguna

Elemento desconocido

PLANO15.08

IN

Plan General de Ordenación Urbana

Hiri Antolamenduaren Plan Orokorra

P.G.O.U. de ARRAYA-MAESTU/ARRAIA-MAEZTUko H.A.P.O.

AYUNTAMIENTO DE ARRAYA-MAESTU (ÁLAVA)ARRAIA-MAEZTUKO UDALA (ARABA)

Planoaren izena

KORRES

ELEKTRIZITATEA. GAUR EGUNGO EGOERA

Nombre del Plano

KORRES

ELECTRICIDAD. ESTADO ACTUAL

File / Columna

Letra / Zutabea

Hoja cartográfica

Cartografía orri

Escala

1:1000

Fecha

05/2025

nm

NUÑO MARDONES

JC

ARQUITECTOS

DIANE JURADO

MARTA CABEZÓN

Nuño Mardones

Asistencia ambiental: Jon Asegunolaza