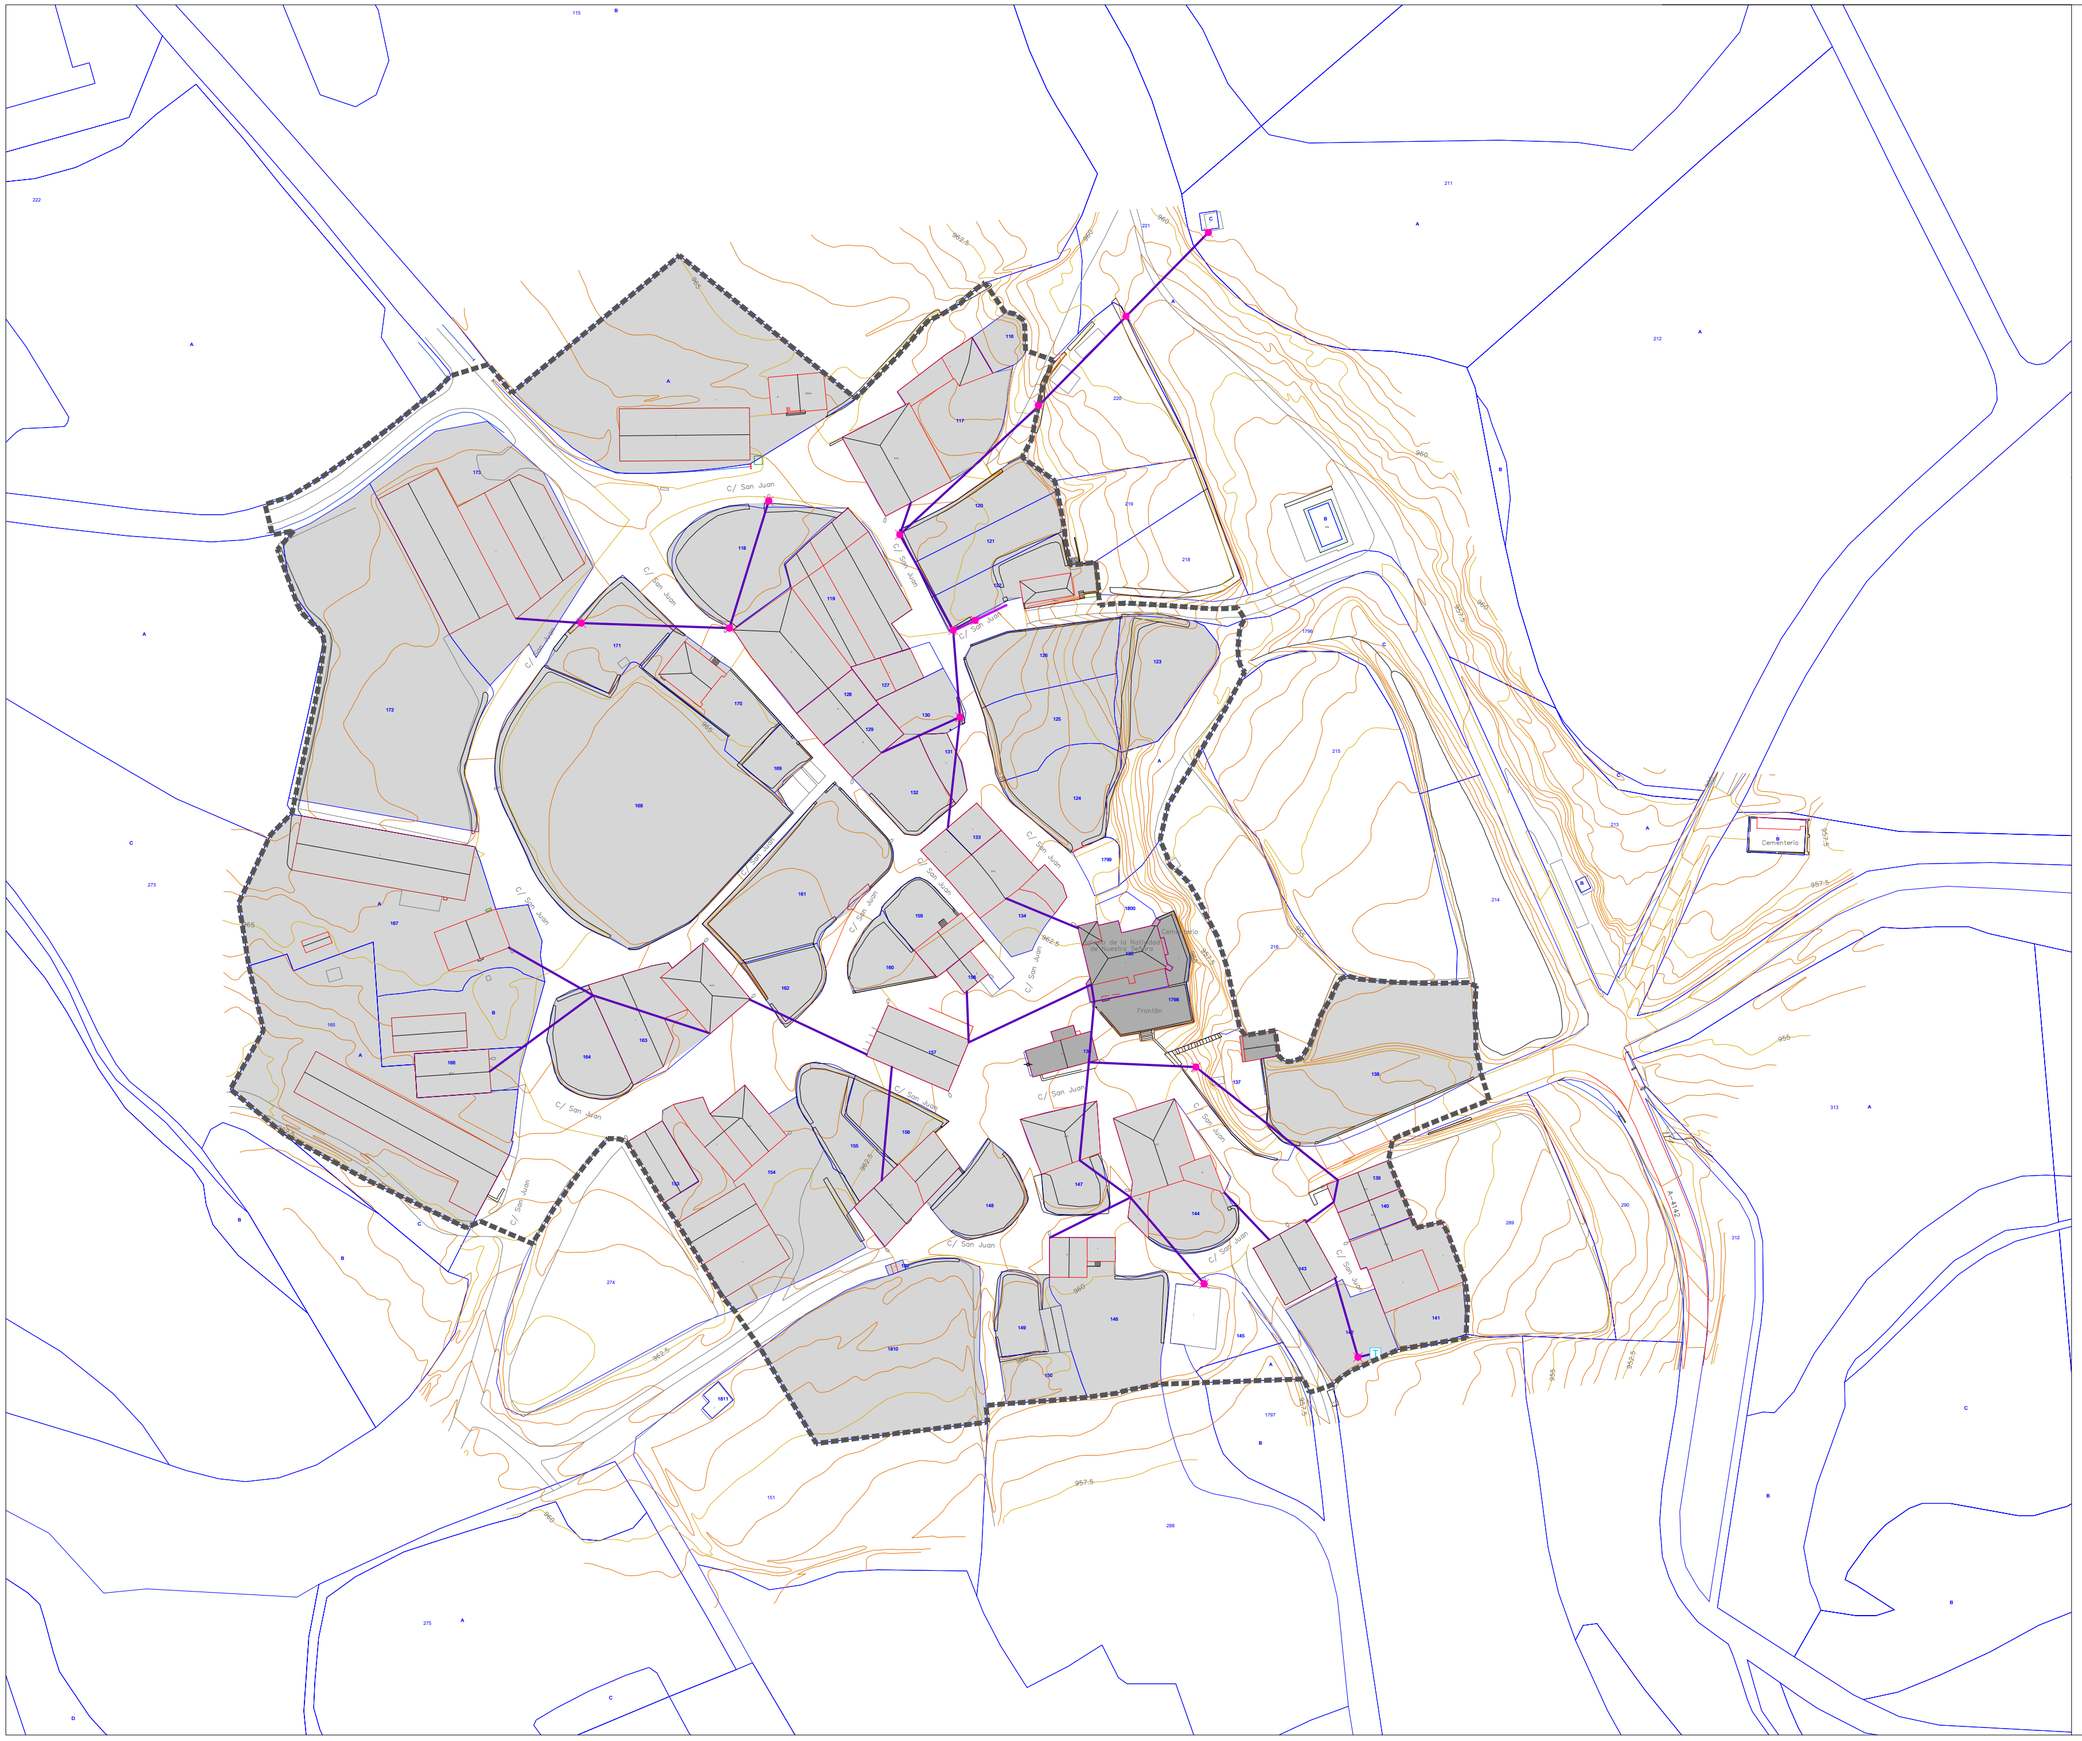

ELEKTRIZITATEA / ELECTRICIDAD

Egungo / Existente

- Goi-tensioko lurpeko linea
  Línea subterránea alta tensión
- Goi-tensioko aireko linea
  Línea aérea alta tensión
- Behe-tensioko lurpeko linea
  Línea subterránea baja tensión
- Behe-tensioko aireko inea
  Línea aérea baja tensión
- Transformatzailea (STR CTD CTC)
  Transformador (STR CTD CTC)
- Hodi lurperatua
  Tubo soterrado
- Hartune armairua
  Armario acometida
- Miaketa kutxatila
  Arqueta de registro
- Zutoina
  Poste
- Dorrea
  Torre
- Elementu ezezaguna
  Elemento desconocido

PLANO I5.12

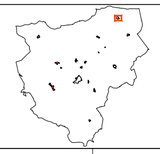

Plan General de Ordenación Urbana | Hiri Antolamenduaren Plan Orokorra

P.G.O.U. de ARRAYA-MAESTU/ARRAIA-MAEZTU ko H.A.P.O.

AYUNTAMIENTO DE ARRAYA-MAESTU (ÁLAVA) ARRAIA-MAEZTUKO UDALA (ARABA)

Plangaren izena
ERROETA — **ELEKTRIZITATEA. GAUR EGUNGO EGOERA**

Nombre del Plano
ONRAITA — **ELECTRICIDAD. ESTADO ACTUAL**

Fila / Columna	Lerroa / Zutabea	Hoja cartográfica	Kartografiako orria	Escala	Estala	Fecha	Data
				1:1000		12/2024	

NUÑO MARDONES ARQUITECTO — Nuño Mardones

JC ARQUITECTOS — Diana Jurado, Marta Cabezón

Asistencia ambiental: Jon Aseguinolaza