


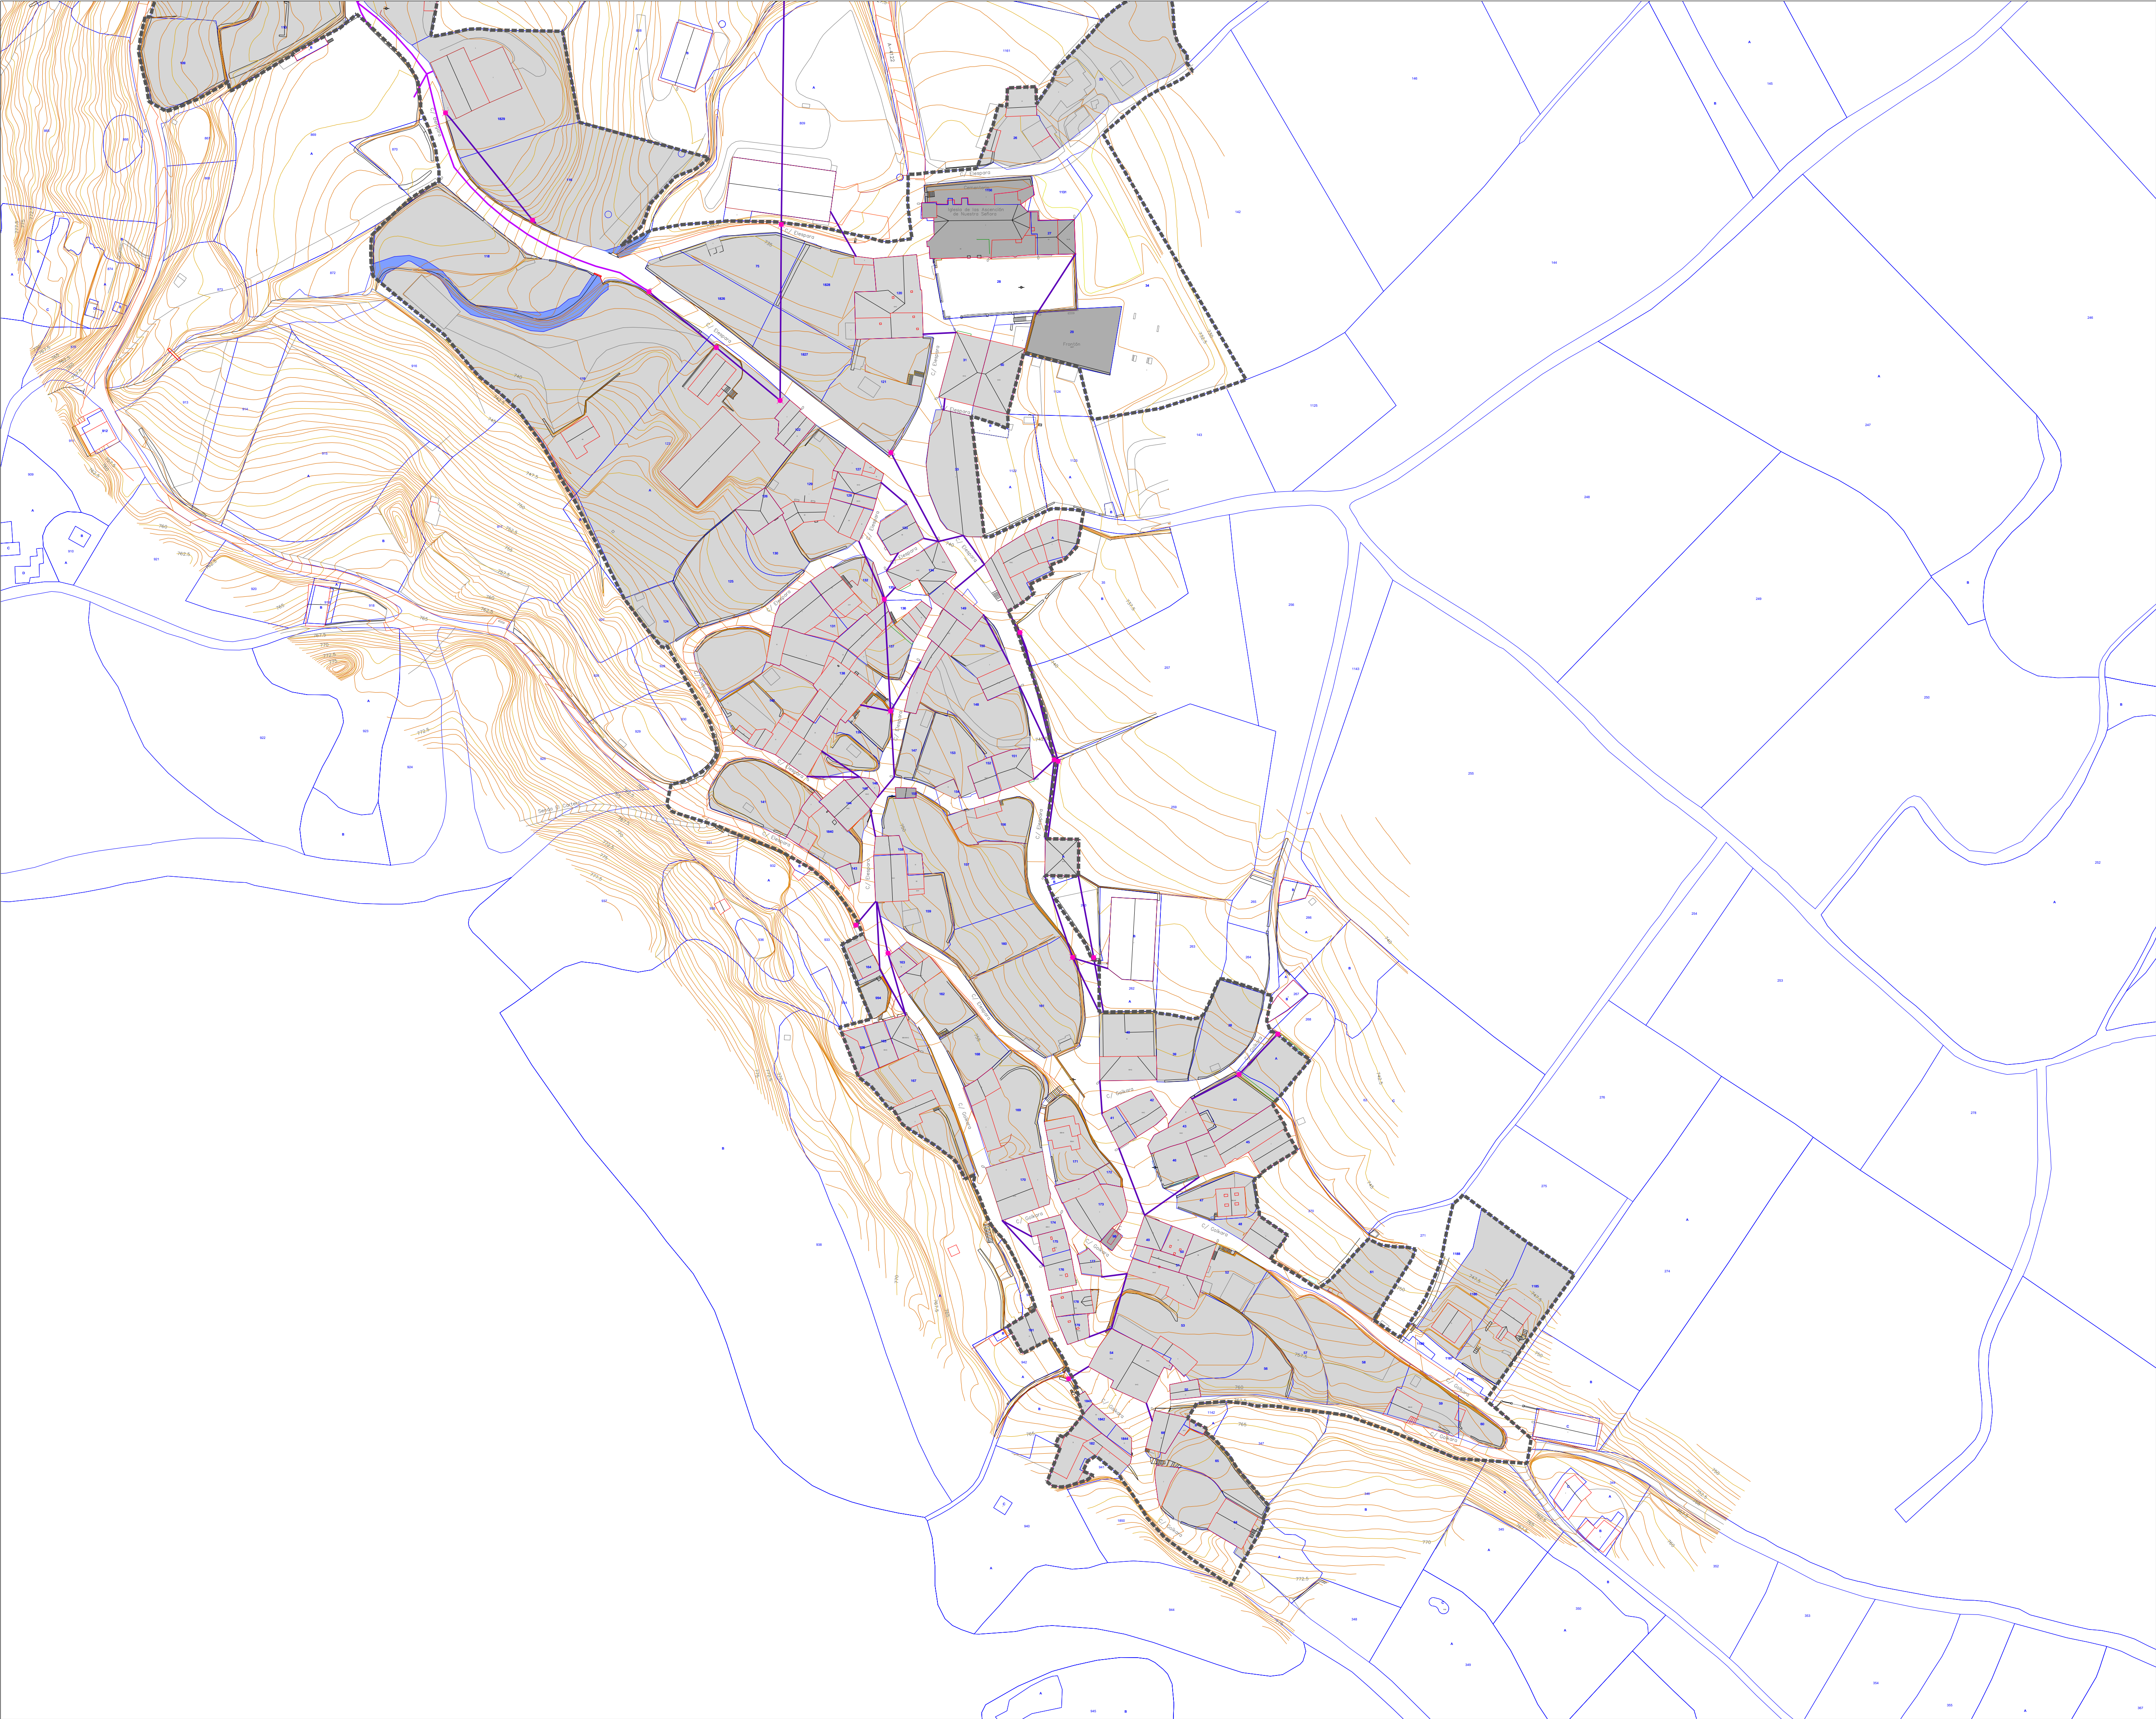

ELEKTRIZITATEA / ELECTRICIDAD

Egungo / Existente

- Goi-tentsioko lurpeko linea
Línea subterránea alta tensión
- Goi-tentsioko aireko linea
Línea aérea alta tensión
- Behetentsioko lurpeko linea
Línea subterránea baja tensión
- Behetentsioko aireko linea
Línea aérea baja tensión

Transformatzailea (STR CTD CTC)
Transformador (STR CTD CTC)

Hodi lurperatua
Tubo soterrado

Hartune armairua
Armario acometida

Miaketa kuxatila
Arqueta de registro

Zutaina
Poste

Dorreia
Torre

Elementu ezaguturik gabeko
Elemento desconocido

PLANO 15.02B

Plan General de Ordenación Urbana Hiri Antolamenduaren Plan Orokorra

P.G.O.U. de **ARRAYA-MAESTU/ARRAIA-MAEZTU**ko H.A.P.O.
AYUNTAMIENTO DE ARRAYA-MAESTU (ALAVA) ARRAIA-MAEZTUKO UDALA (ARABA)

Proiektuaren izena: **ELEKTRIZITATEA. GAUR EGUNGO EGOERA**

APPELLANIZ **ELECTRICIDAD. ESTADO ACTUAL**

1:1000 12/2024

Asistencia ambiental: Jon Asegunolaza